


# Aktuelle Freiflächen

## 1. Obergeschoss

Gewerbefläche

1.01

520 m<sup>2</sup>

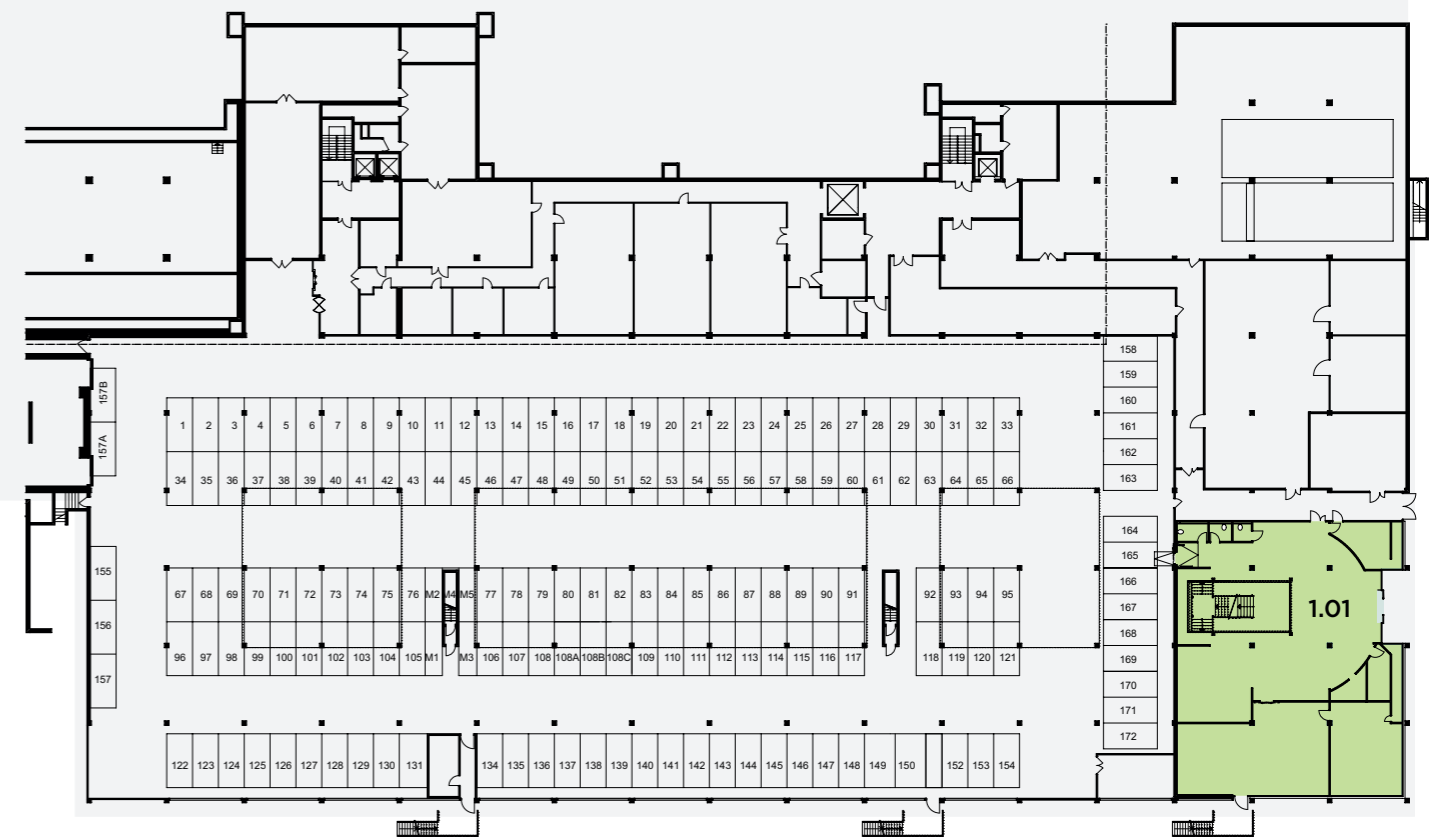

### Vermietung

SPG Intercity Zurich AG  
Seestrasse 17, CH-8702 Zollikon/Zürich  
balsberg@spgizh.ch  
+41 44 388 58 01