

Aktuelle Freiflächen


2. Obergeschoss

Gewerbefläche

2.01 1390 m²

Bürofläche

2.04 1570 m²

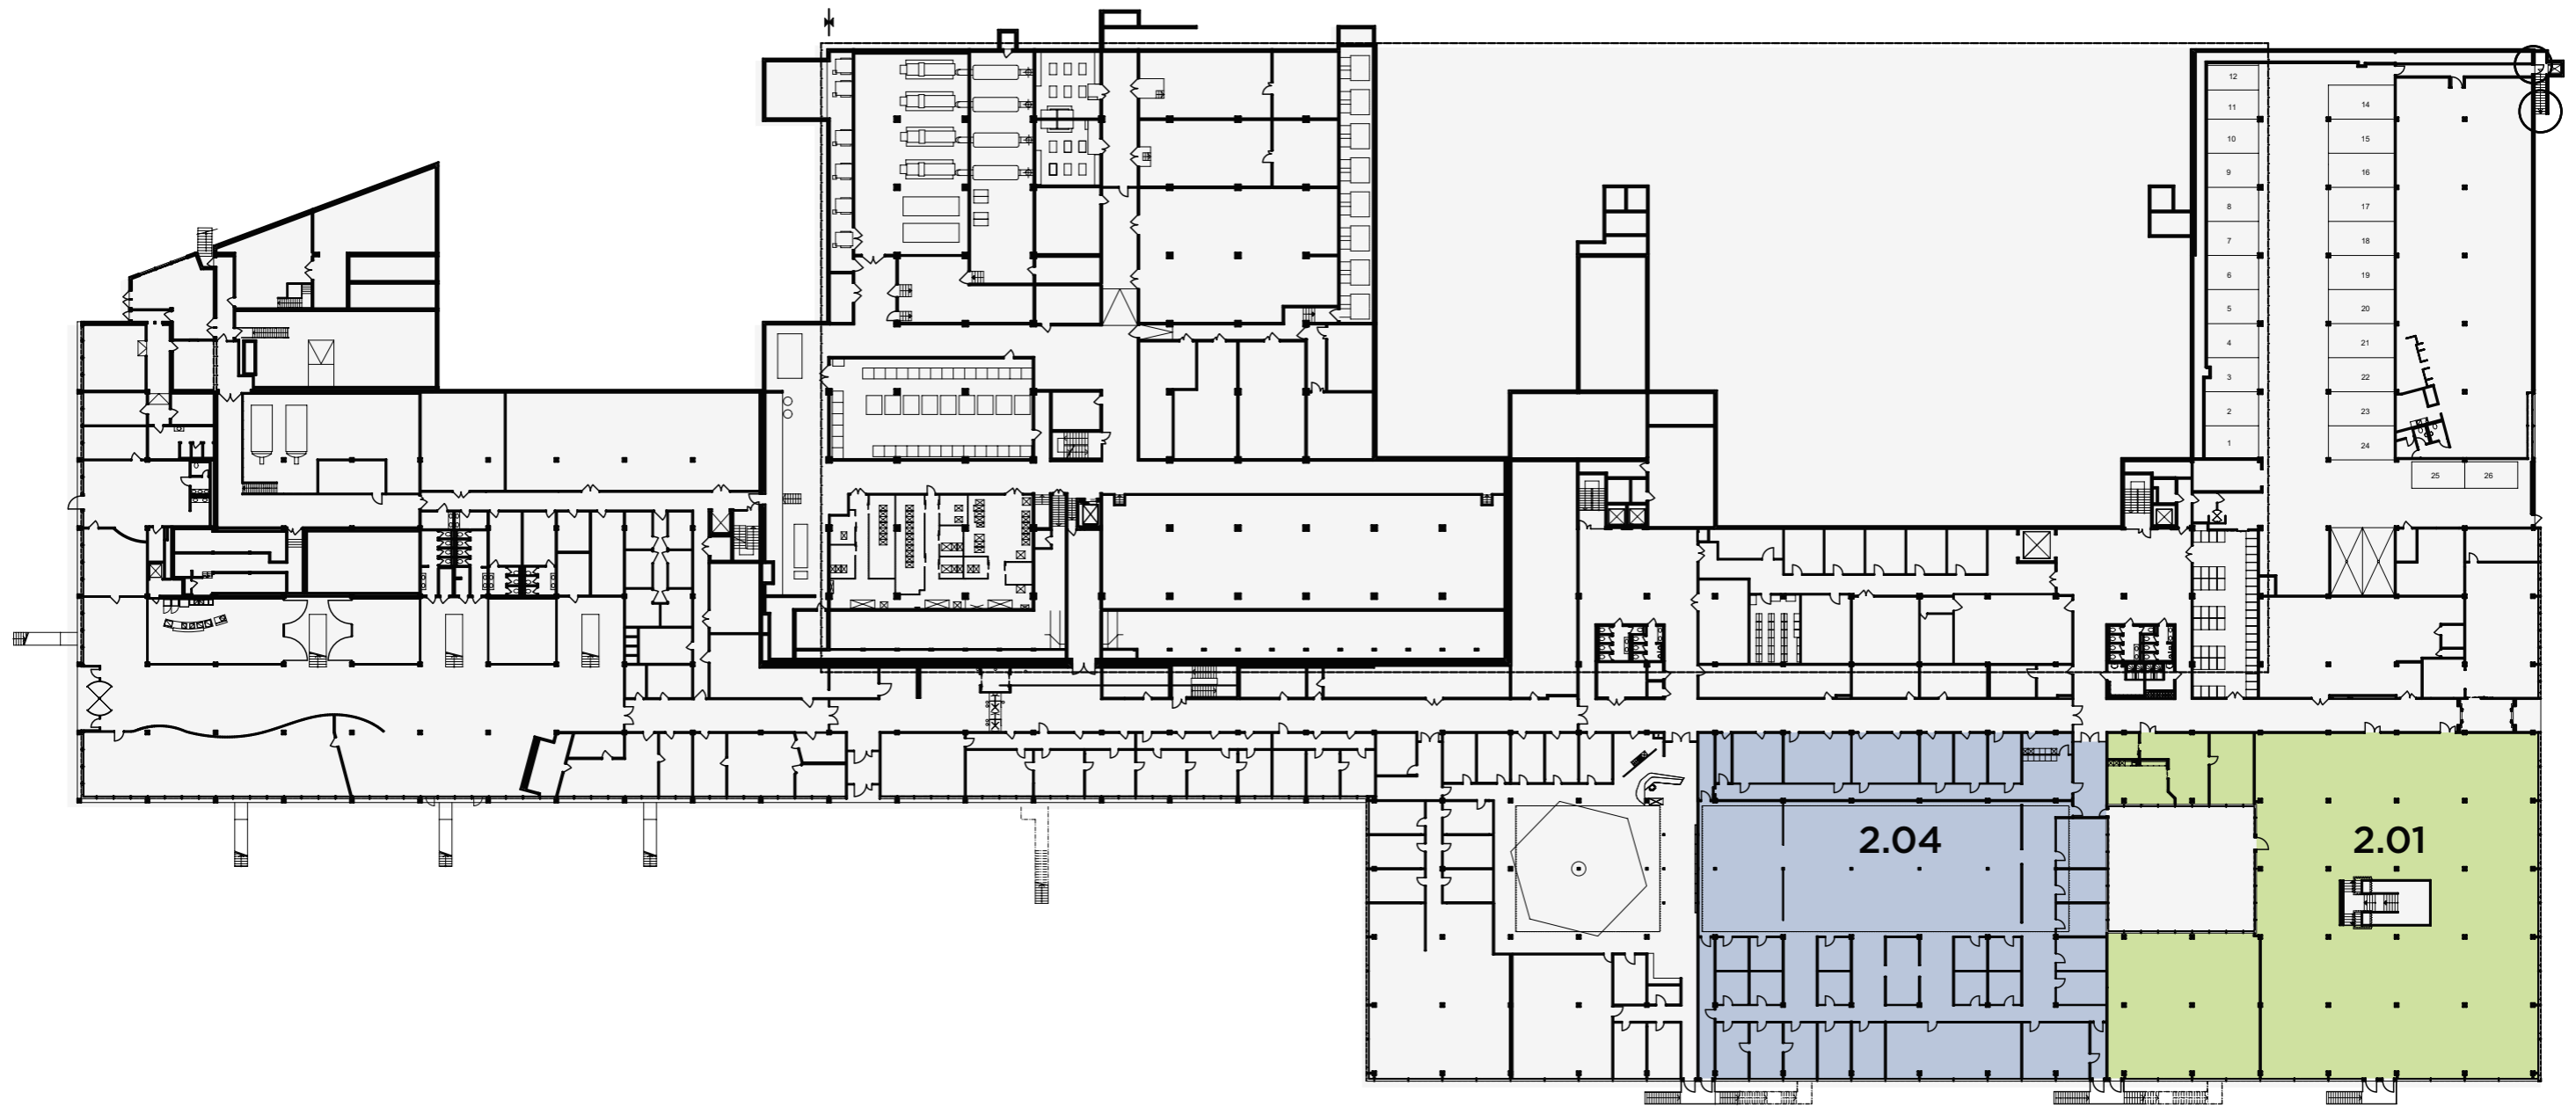

Vermietung

SPG Intercity Zurich AG
Seestrasse 17, CH-8702 Zollikon/Zürich
balsberg@spgizh.ch
+41 44 388 58 01