



# Aktuelle Freiflächen

## 9. Obergeschoss


Auf diesen Stockwerken (8.-10. OG) gehen Sie hoch hinaus: sowohl vertikal als auch horizontal. Die Rohbauflächen und flexiblen Grundrisse ermöglichen maximale Mitbestimmung in der Gestaltung Ihrer Räumlichkeiten.

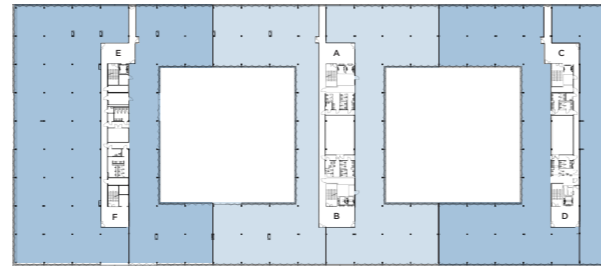


Beispiel mögliche Stockwerkaufteilung 3-teilig

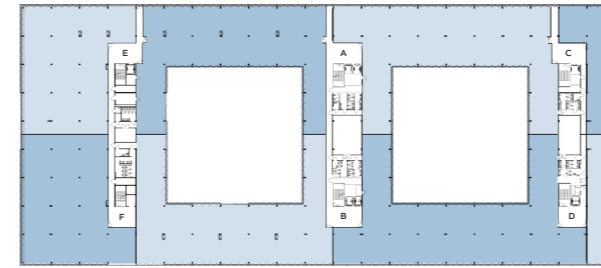


Beispiel mögliche Stockwerkaufteilung mehrteilig

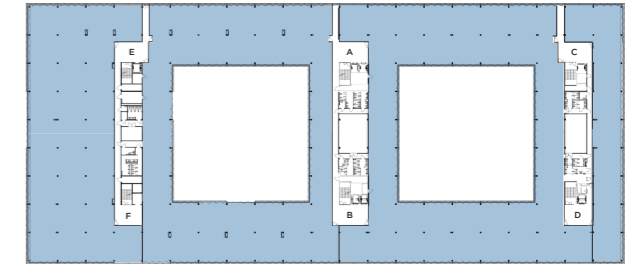

Beispiel Vollgeschoss

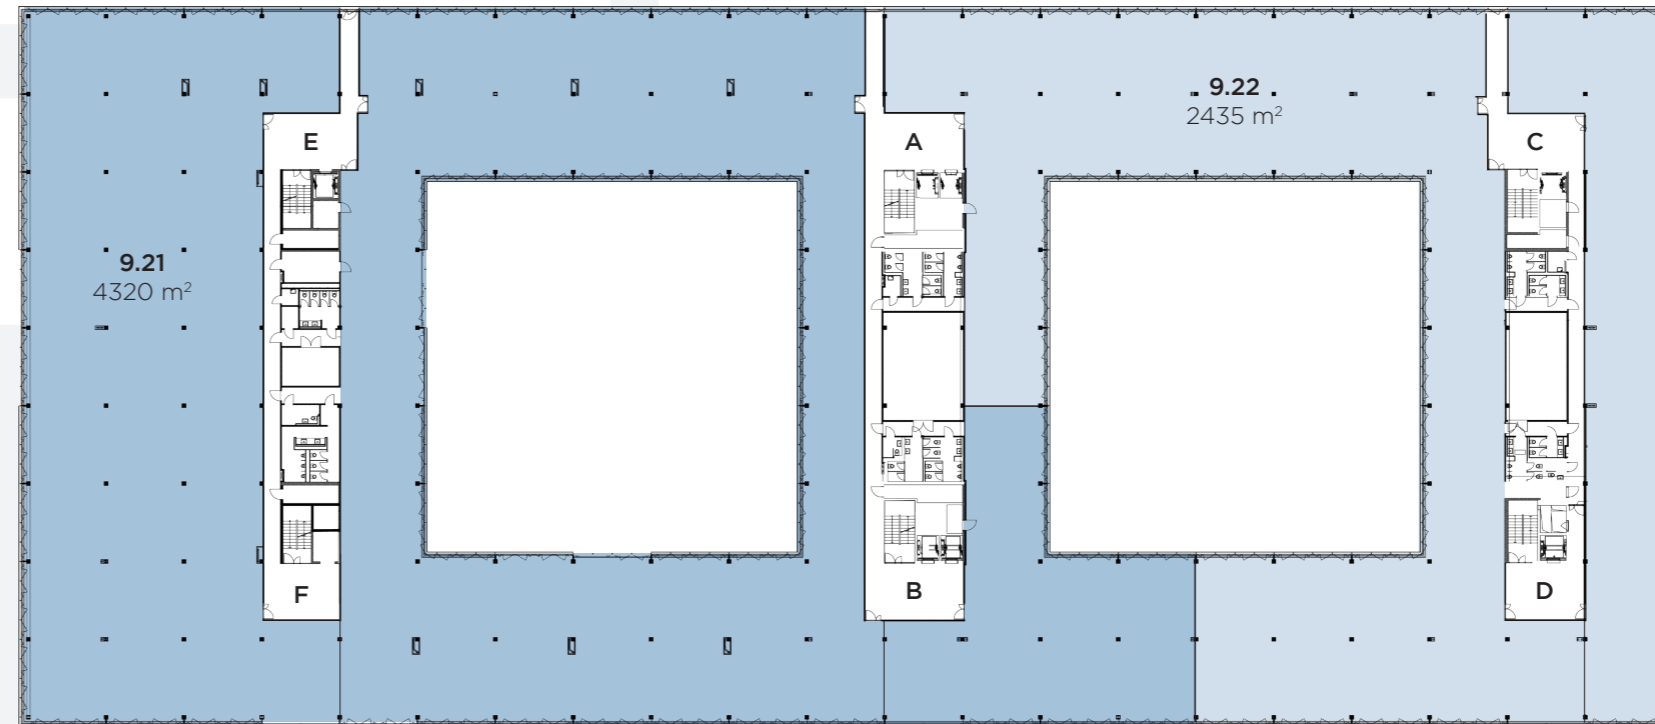

Beispiel mögliche Stockwerkaufteilung 2-teilig

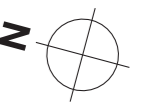

### Vermietung

SPG Intercity Zurich AG  
Seestrasse 17, CH-8702 Zollikon/Zürich  
balsberg@spgizh.ch  
+41 44 388 58 01