



Aktuelle Freiflächen

8. Obergeschoss


Auf diesen Stockwerken (8.-10. OG) gehen Sie hoch hinaus: sowohl vertikal als auch horizontal. Die Rohbauflächen und flexiblen Grundrisse ermöglichen maximale Mitbestimmung in der Gestaltung Ihrer Räumlichkeiten.

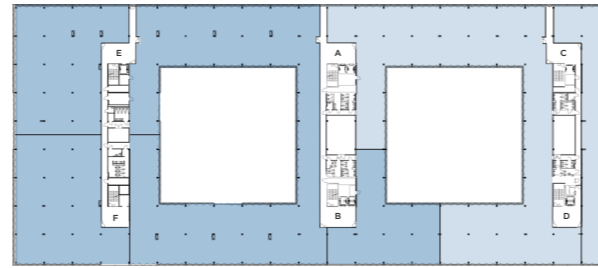


Beispiel mögliche Stockwerkaufteilung 2-teilig

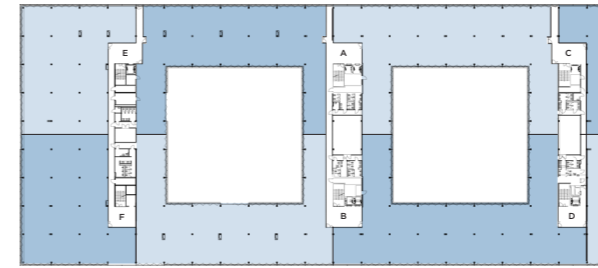


Beispiel mögliche Stockwerkaufteilung mehrteilig

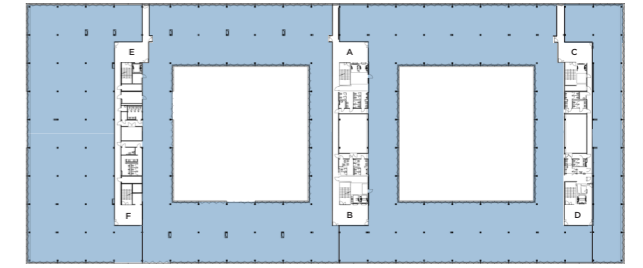

Beispiel Vollgeschoss

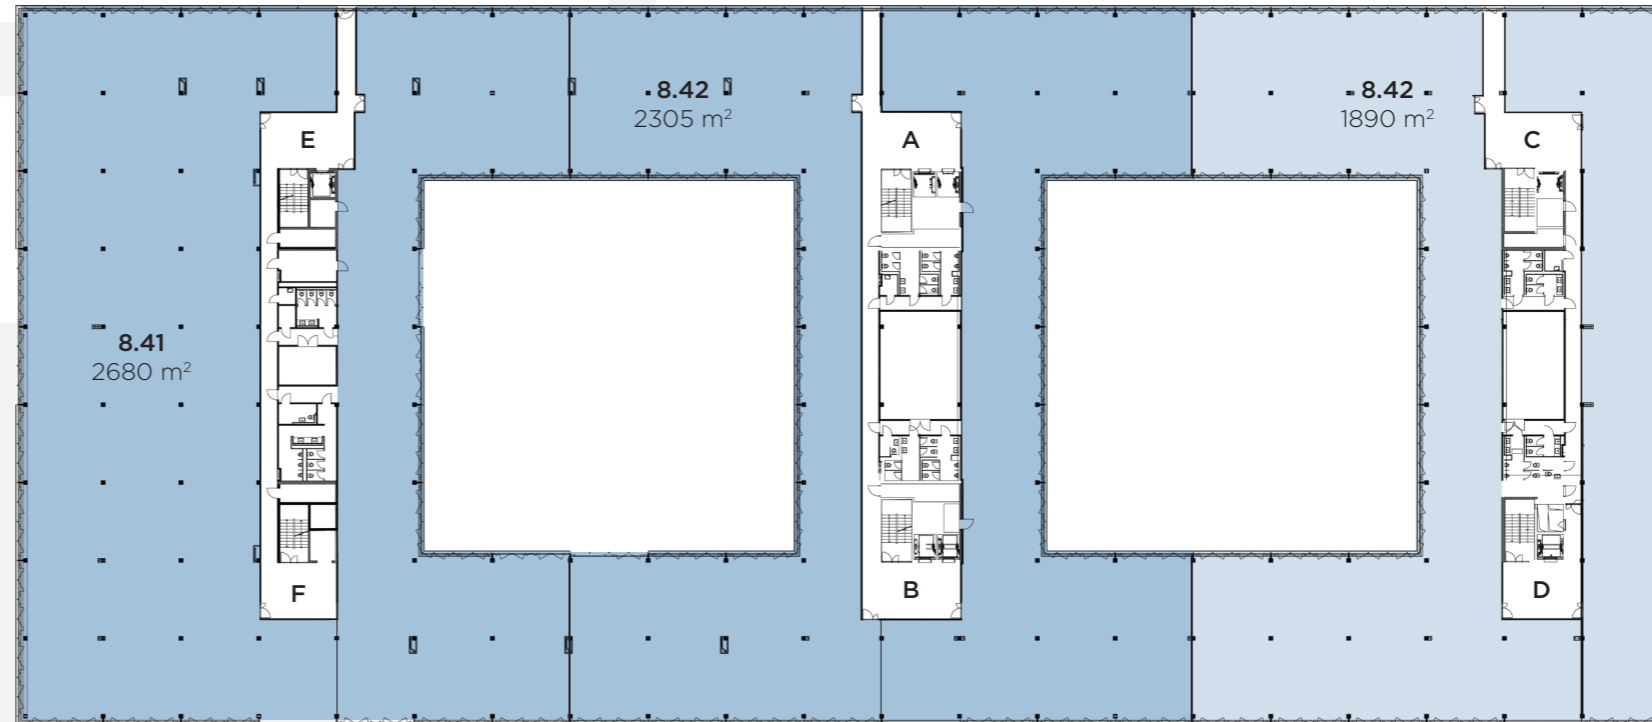

Beispiel mögliche Stockwerkaufteilung 3-teilig

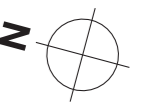

Vermietung

SPGI Zurich AG
Seestrasse 17, CH-8702 Zollikon/Zürich
balsberg@spgizh.ch
+41 44 388 58 01