



# Aktuelle Freiflächen

## 10. Obergeschoss


Auf diesen Stockwerken (8.-10. OG) gehen Sie hoch hinaus: sowohl vertikal als auch horizontal. Die Rohbauflächen und flexiblen Grundrisse ermöglichen maximale Mitbestimmung in der Gestaltung Ihrer Räumlichkeiten.

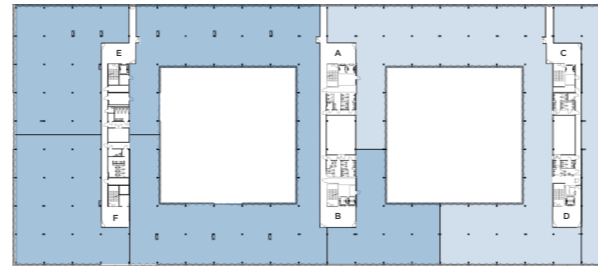


Beispiel mögliche Stockwerkaufteilung 2-teilig

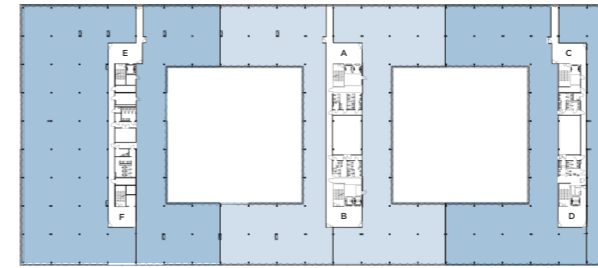


Beispiel mögliche Stockwerkaufteilung 3-teilig

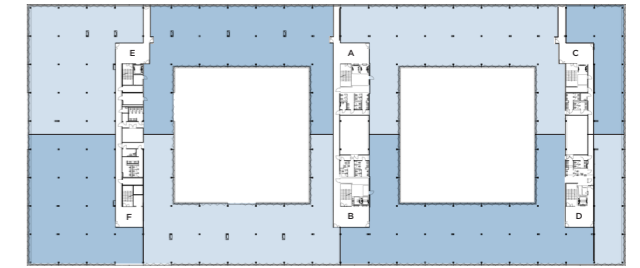

Beispiel mögliche Stockwerkaufteilung mehrteilig

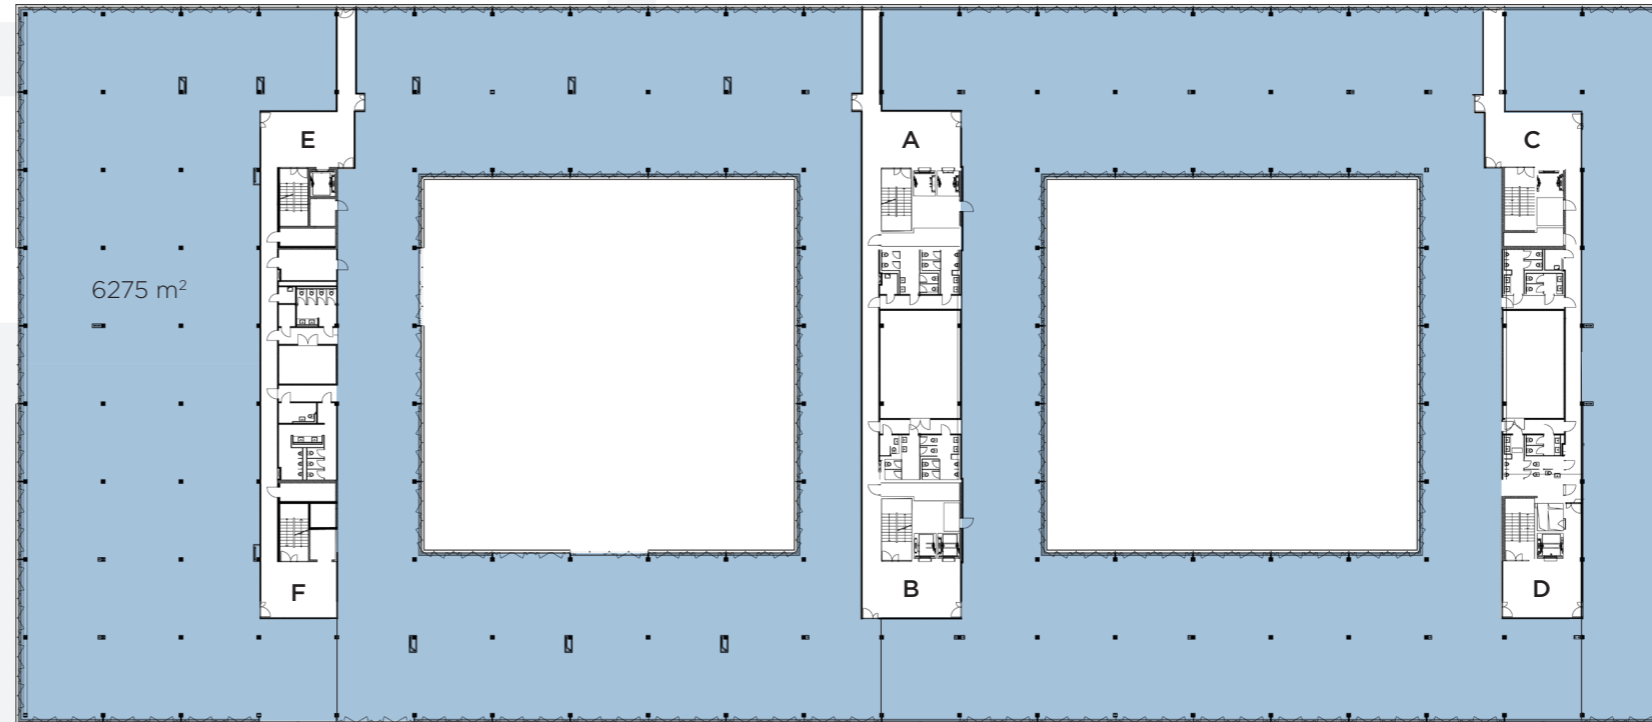

Beispiel Vollgeschoss (6275 m<sup>2</sup>)

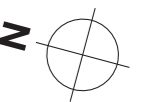

### Vermietung

SPGI Zurich AG  
Seestrasse 17, CH-8702 Zollikon/Zürich  
balsberg@spgizh.ch  
+41 44 388 58 01