


Aktuelle Freiflächen

2. Obergeschoss - 2.01

Gewerbefläche

2.01

1390 m²

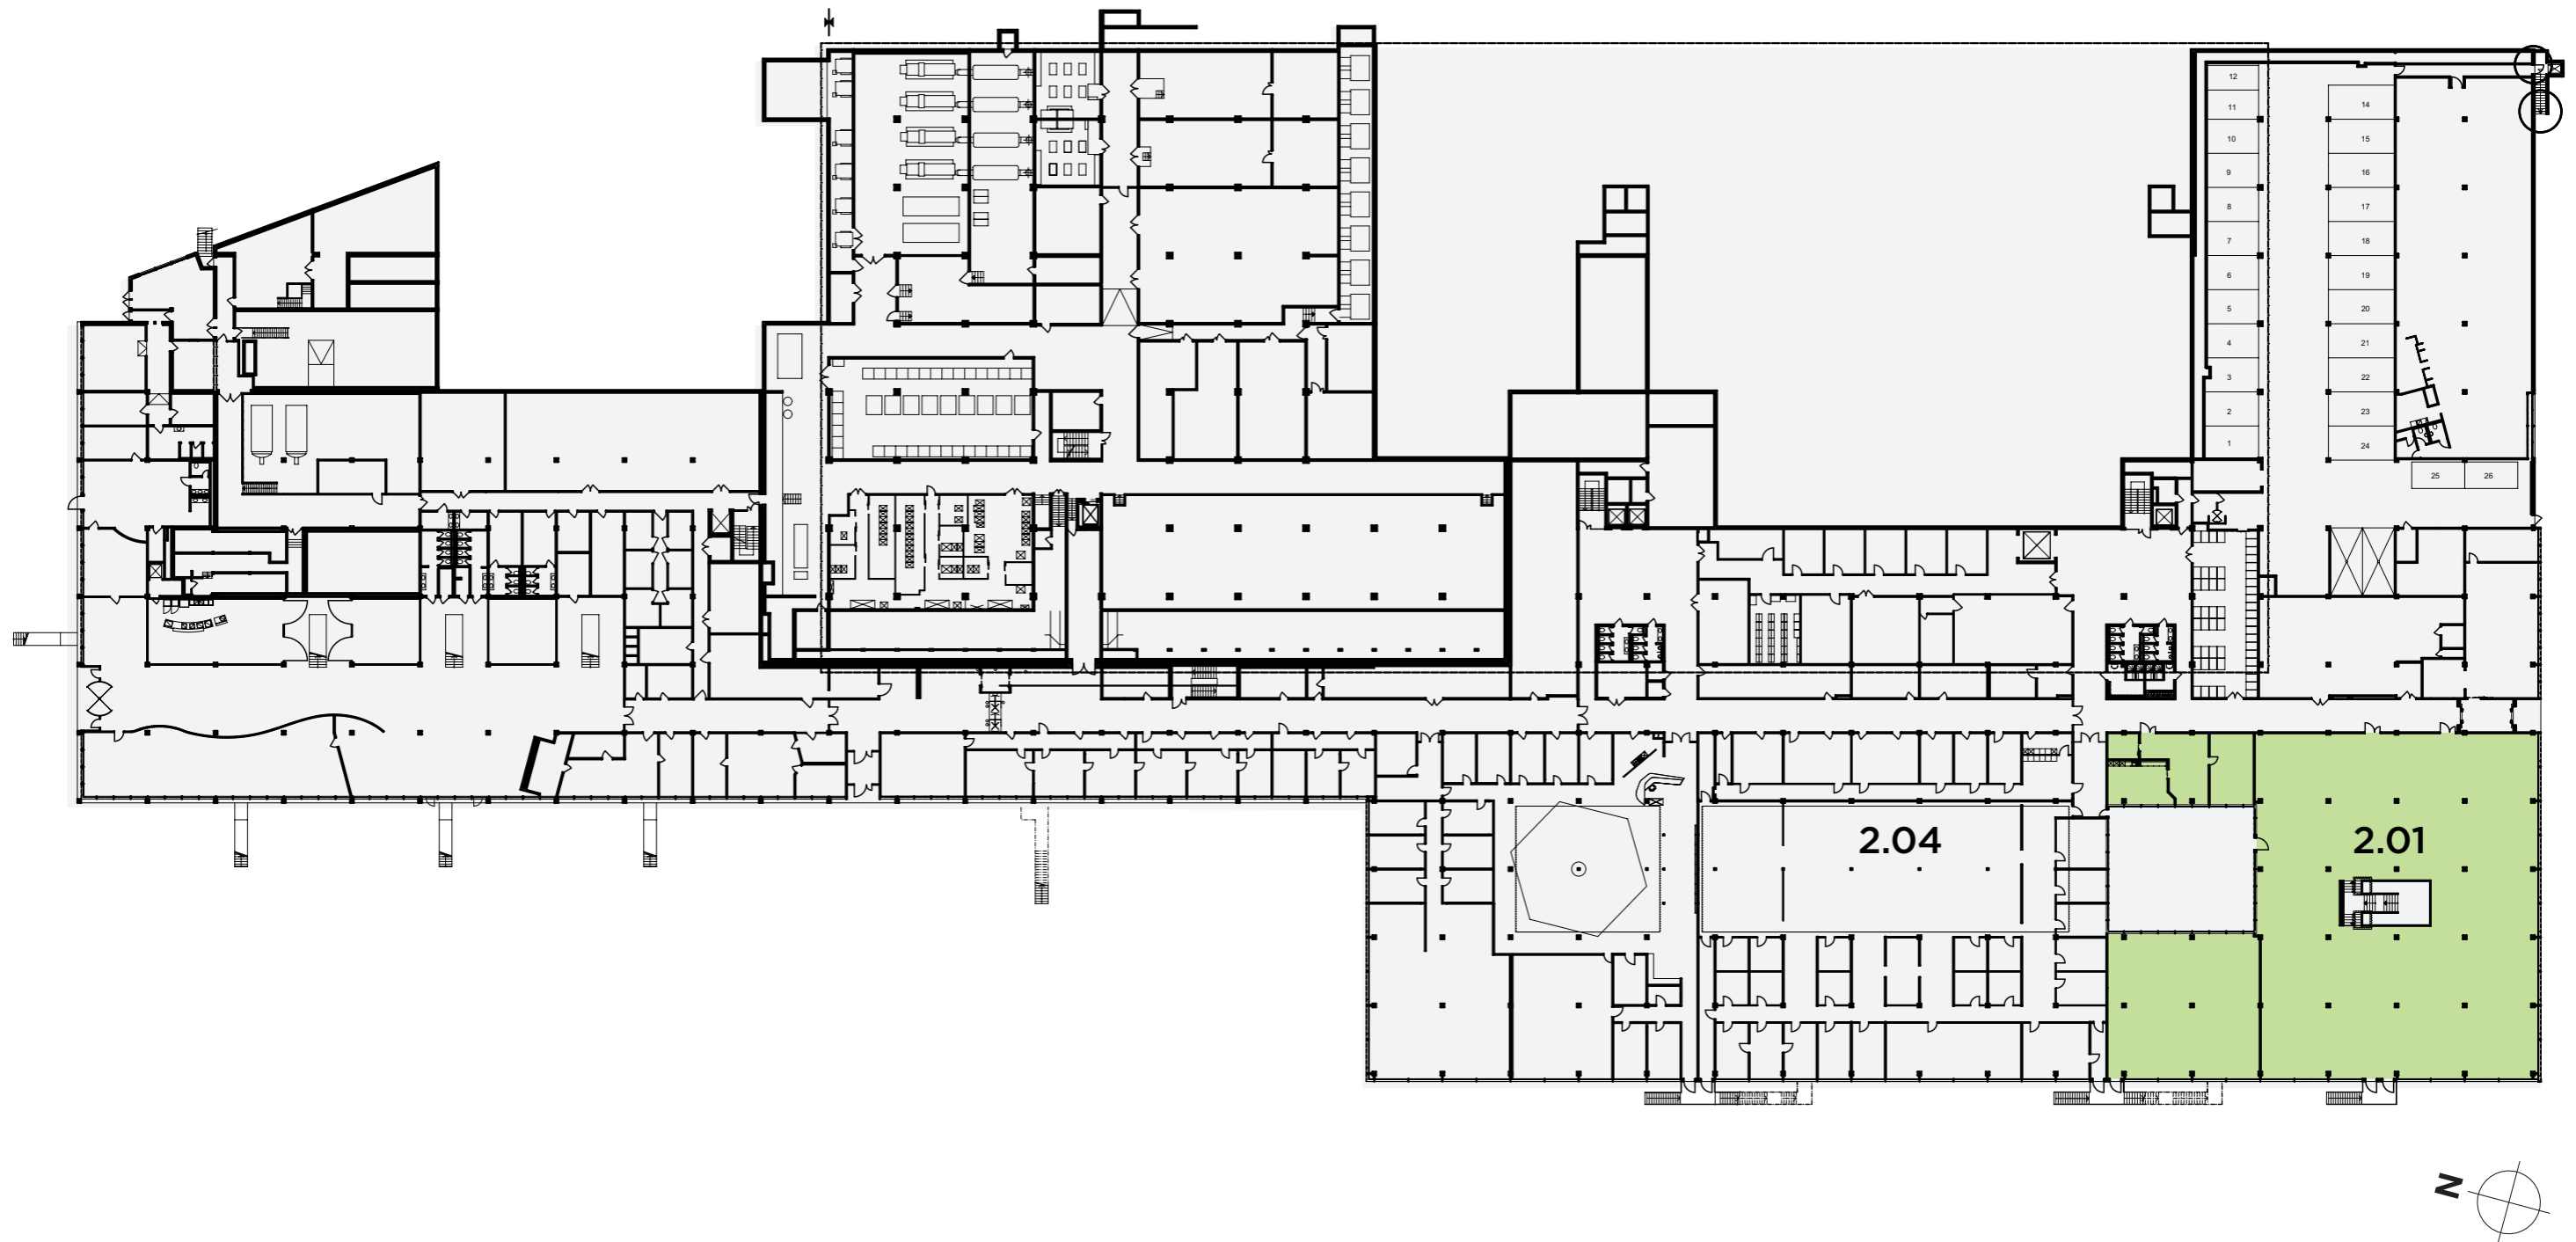

Vermietung

SPGI Zurich AG
Seestrasse 17, CH-8702 Zollikon/Zürich
balsberg@spgizh.ch
+41 44 388 58 01