


Aktuelle Freiflächen

3. Obergeschoss - 3.02

Büroflächen	
3.02	310 m²
3.06	235 m ²
3.08	245 m ²

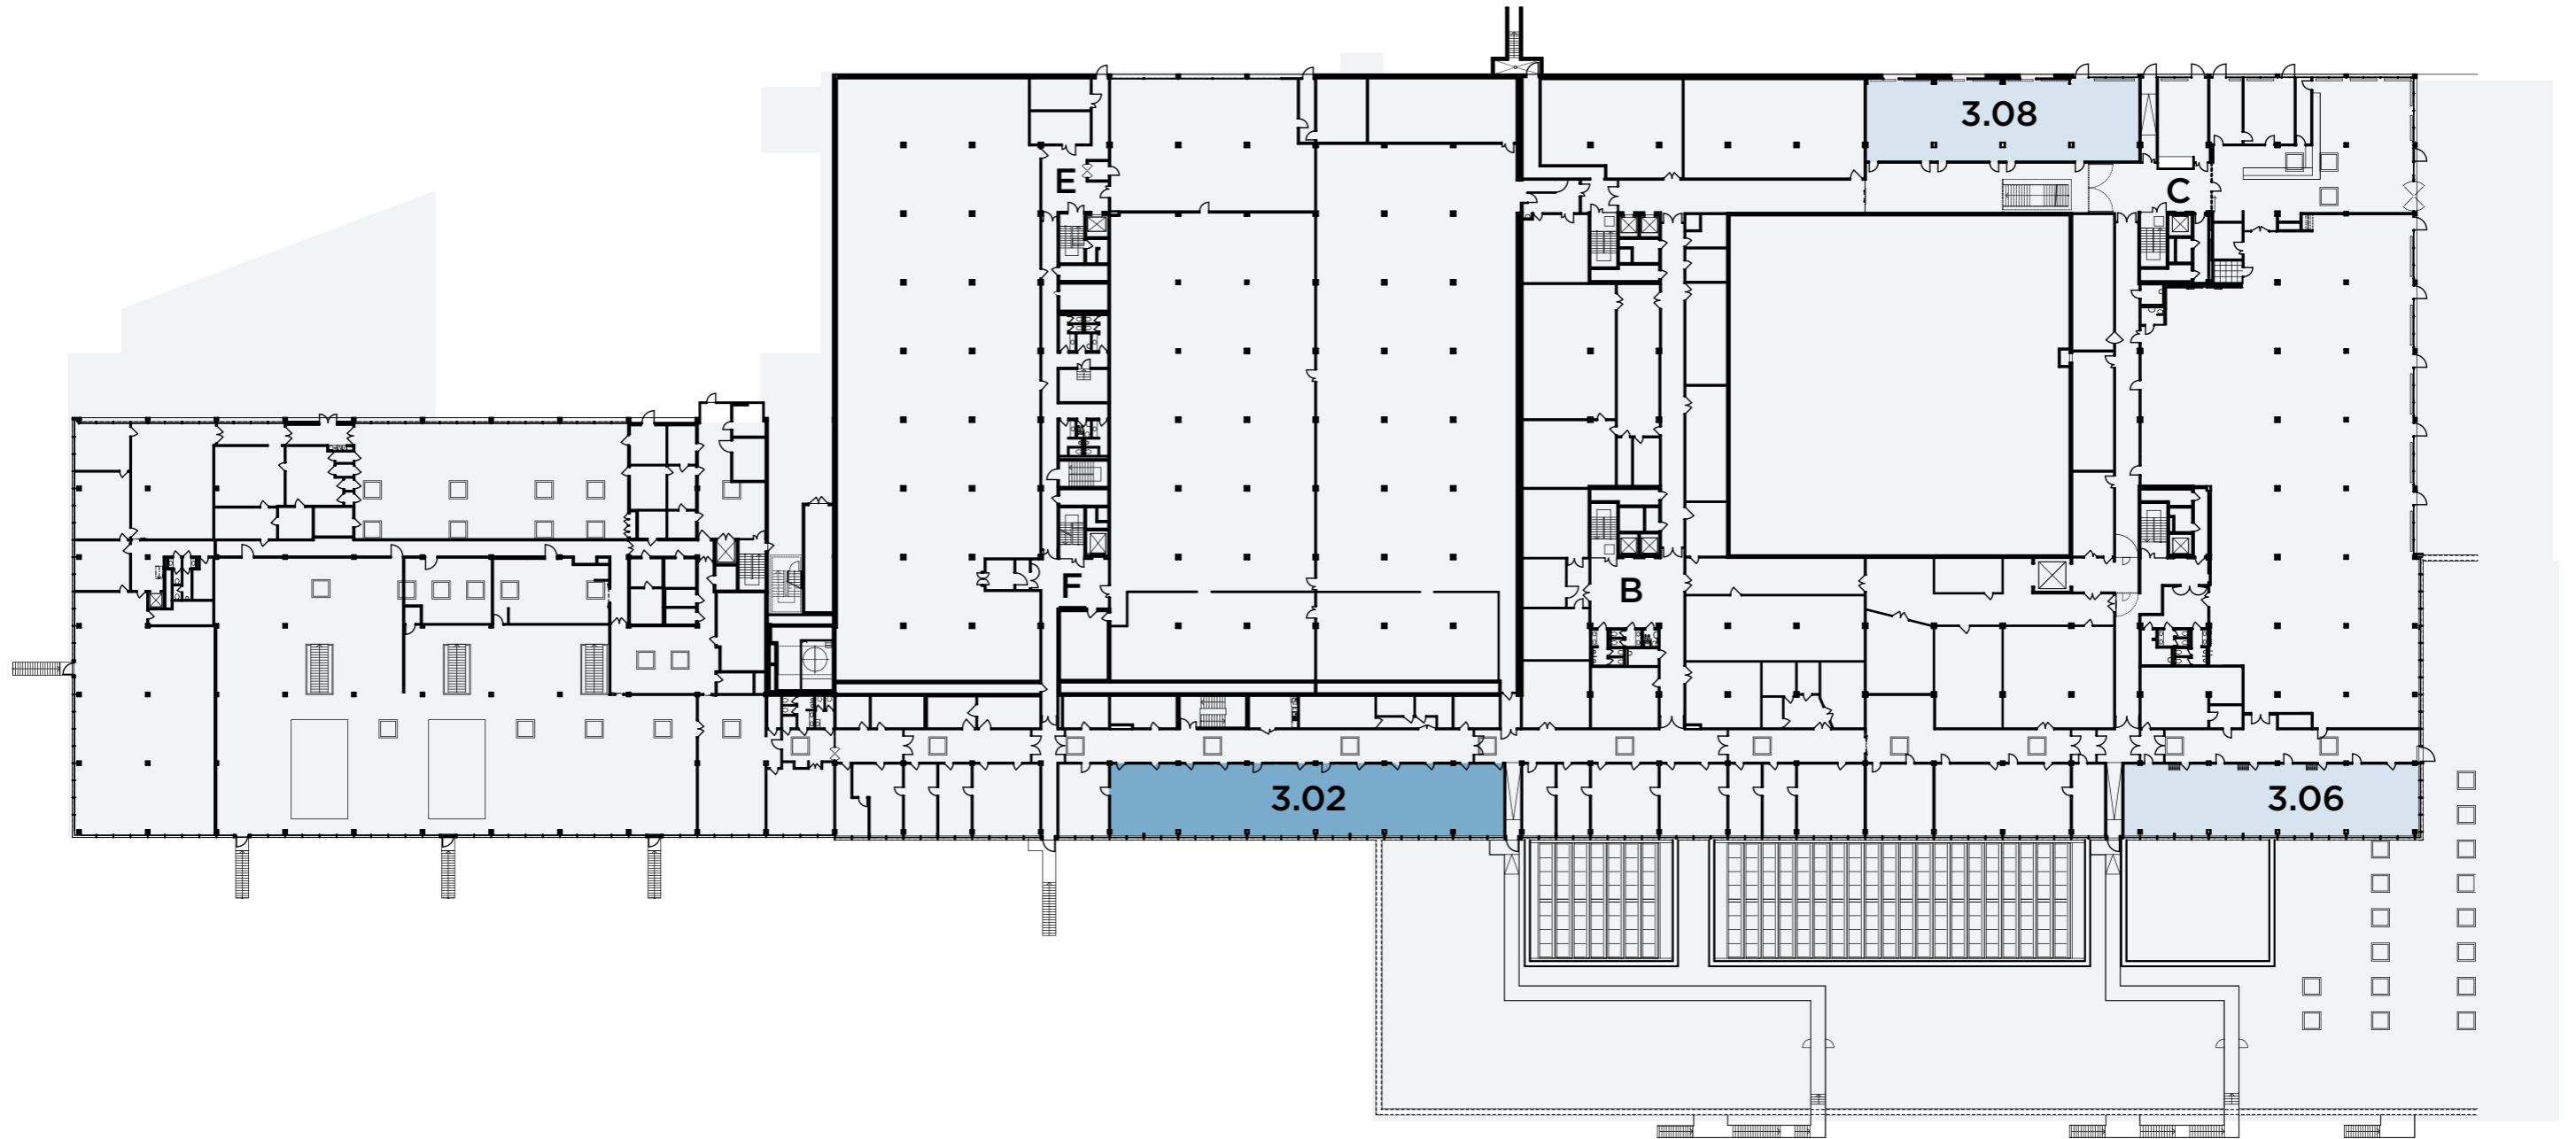

Vermietung

SPGI Zurich AG
Seestrasse 17, CH-8702 Zollikon/Zürich
balsberg@spgizh.ch
+41 44 388 58 01